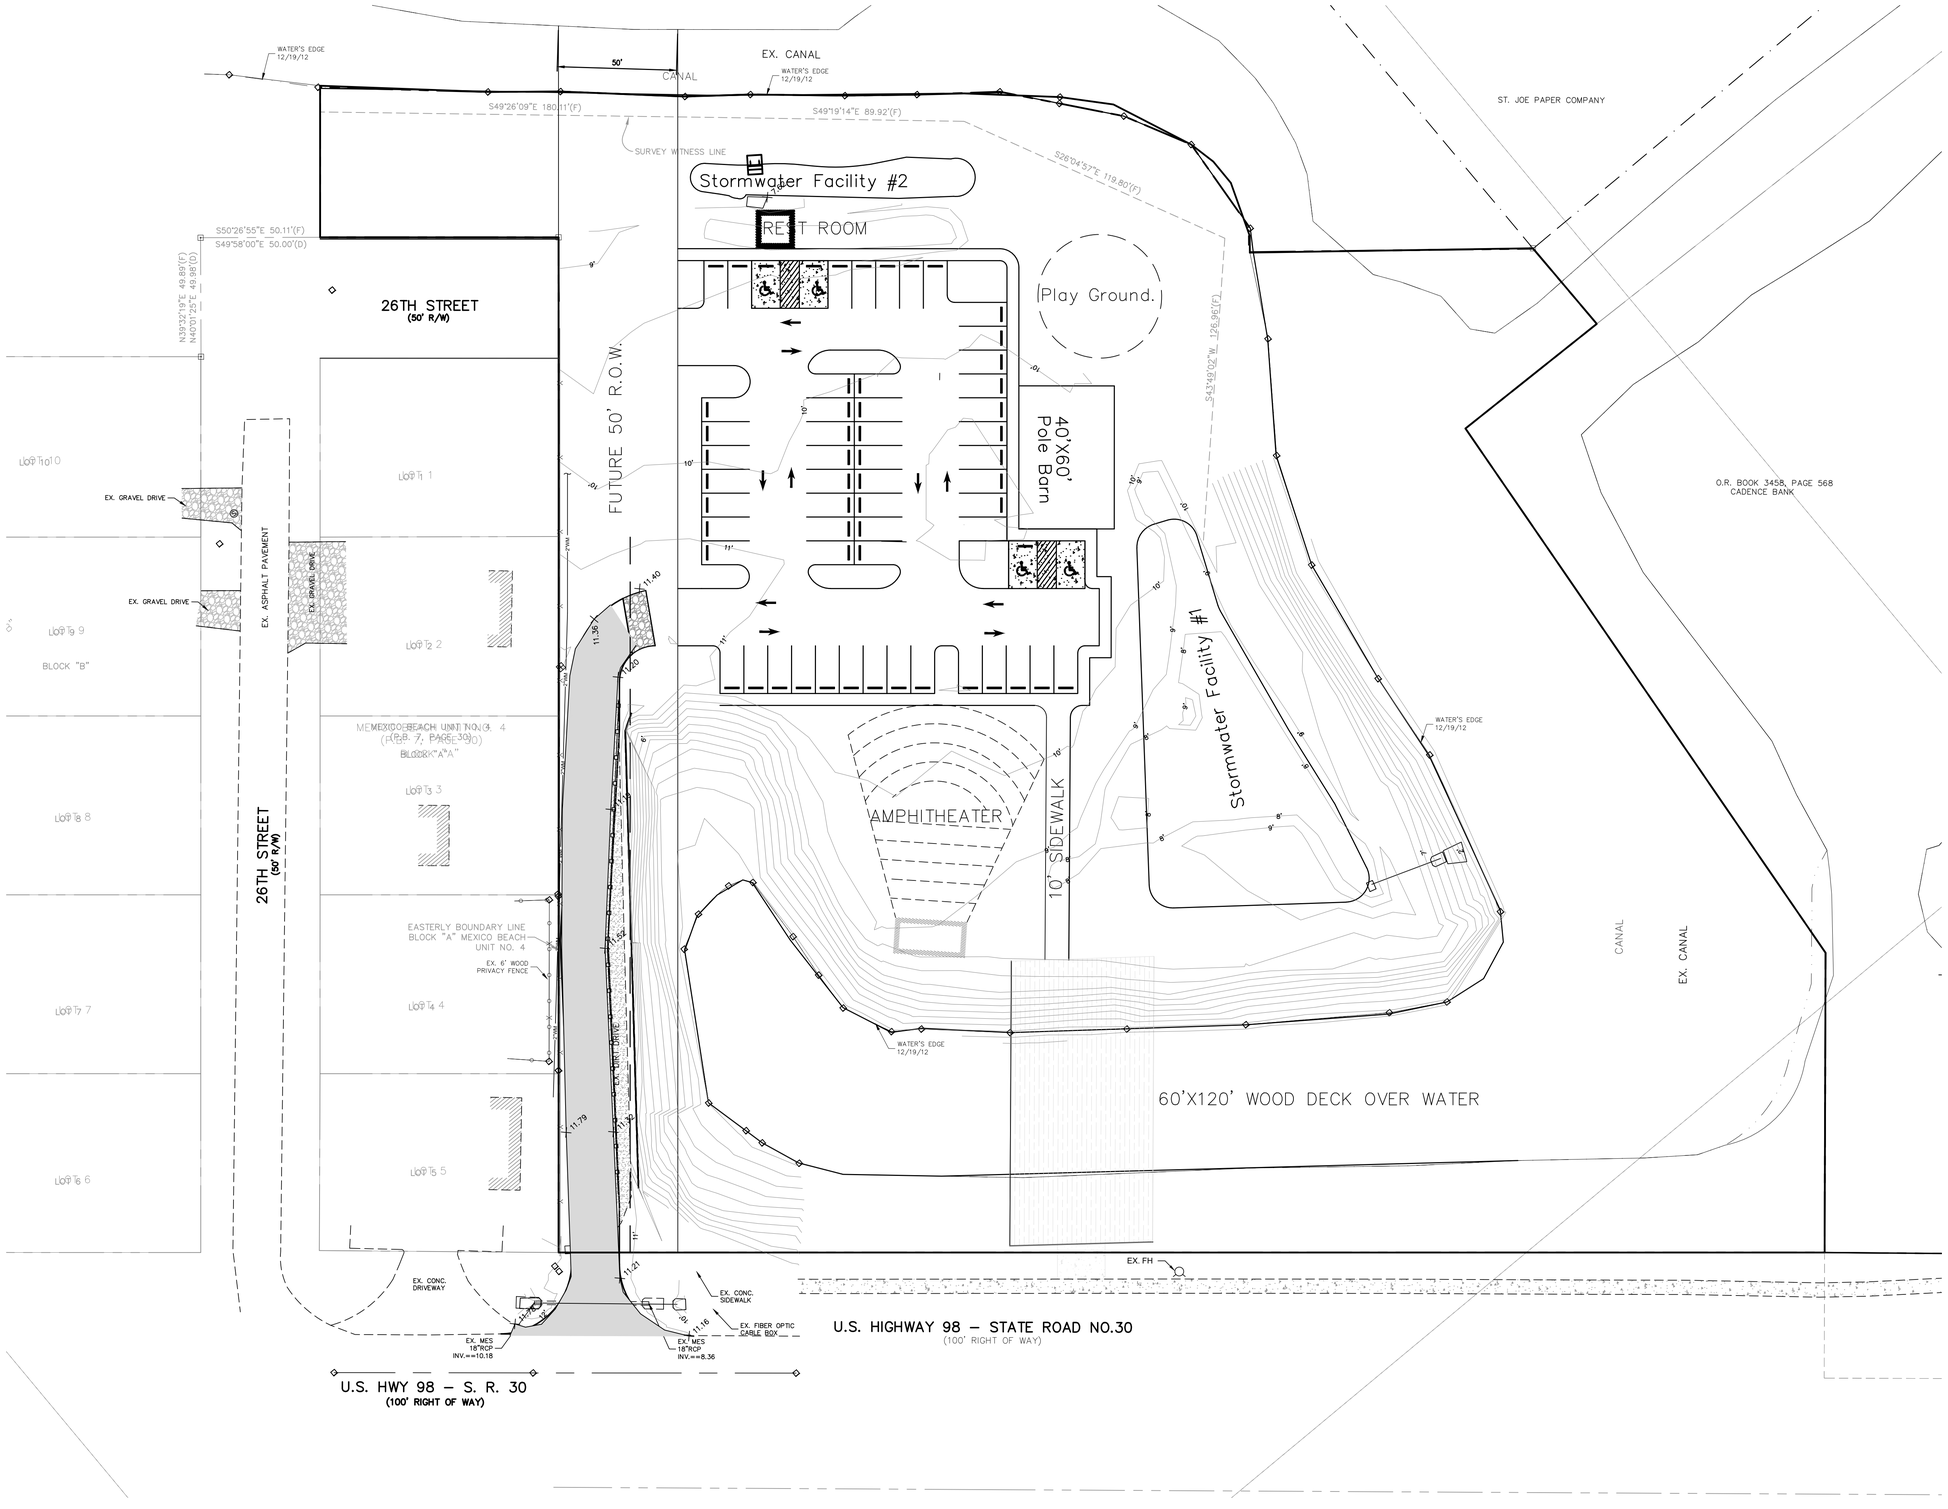
WATER'S EDGE 12/19/12
EX. CANAL
CANAL
50'
S49°26'09"E 180.11'(F)
S49°19'14"E 89.92'(F)
SURVEY WITNESS LINE
Stormwater Facility #2
REST ROOM
S26°04'57"E 119.80'(F)
ST. JOE PAPER COMPANY
S50°26'55"E 50.11'(F)
S49°58'00"E 50.00'(D)
N39°32'19"E 49.89'(F)
N40°01'25"E 49.98'(D)
26TH STREET
(50' R/W)
Play Ground.
S43°19'02"W 126.96'(F)
FUTURE 50' R.O.W.
40'X60' Pole Barn
O.R. BOOK 3458, PAGE 568
CADENCE BANK
EX. GRAVEL DRIVE
EX. ASPHALT PAVEMENT
EX. GRAVEL DRIVE
LOT 10
LOT 11
LOT 9
LOT 12
BLOCK "B"
Stormwater Facility #1
MEXICO BEACH UNIT NO. 3, 4
(PLB. 7, PAGE 39)
BLOCK "A"
LOT 3
LOT 8
AMPHITHEATER
10' SIDEWALK
EASTERLY BOUNDARY LINE
BLOCK "A" MEXICO BEACH
UNIT NO. 4
EX. 6' WOOD
PRIVACY FENCE
LOT 4
LOT 7
CANAL
EX. CANAL
60'X120' WOOD DECK OVER WATER
LOT 5
LOT 6
EX. CONC.
DRIVEWAY
EX. CONC.
SIDEWALK
EX. FIBER OPTIC
CABLE BOX
EX. MES
18"RCP
INV.=10.18
EX. MES
18"RCP
INV.=8.36
EX. FH
U.S. HIGHWAY 98 – STATE ROAD NO.30
(100' RIGHT OF WAY)
U.S. HWY 98 – S. R. 30
(100' RIGHT OF WAY)